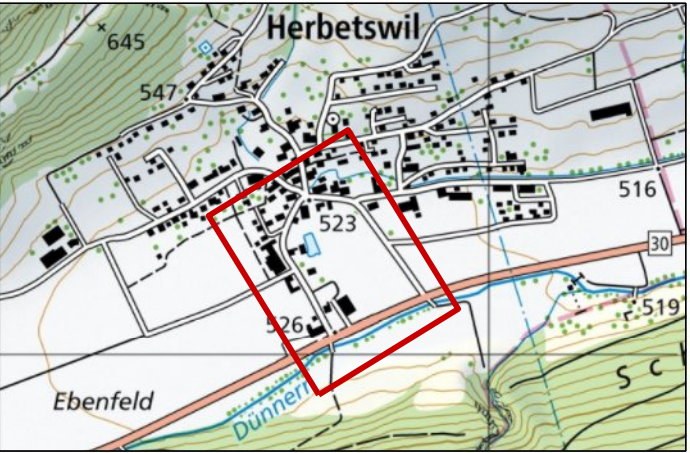


Bau- und Justizdepartement
Amt für Verkehr und Tiefbau

KANTON solothurn

Gemeinde: Herbetwil
Strasse: Hauptstrasse
Abschnitt: Lokalverbindung Ost - West
Projekt: Strassenraumgestaltung und Sanierung Hauptstrasse / Dorfplatz
Projektphase: Variantenstudium (Vorprojekt)

Variante 3
Situation 1 : 500


Übersicht: 

Dok.-Nr.	50093 / 3		
Format	B9 x 105		
Erstellt	ema	16.05.2024	
Geprüft	fst	16.05.2024	
Freigebe	sf	16.05.2024	
Achs-Nr.	7130		
Bezugspunkt (BP)	0 + 06 m bis 6 + 131 m		
Adress-Nr.			
Revidiert Index	XXX	TT.MM.JJJJ	
Objekt-Nr. KB	XXX	TT.MM.JJJJ	
Projekt-Nr.	3TK.01472.P.01	Freigebe	XXX

bsb+
Ingenieure und Planer


Amt für Verkehr und Tiefbau
Röthlihof, Wierhofstrasse 65, 4509 Solothurn
Telefon 032 627 26 33
E-Mail avt@bd.so.ch / www.avt.so.ch

Basel Tel. 061 261 00 13 Grenchen Tel. 032 654 59 30
Bern Tel. 031 978 00 78 Langnau i.E. Tel. 034 420 16 70
Olten Tel. 032 671 22 22 Oensingen Tel. 062 388 38 38
Burgdorf Tel. 034 420 16 20 Solothurn Tel. 032 671 22 22

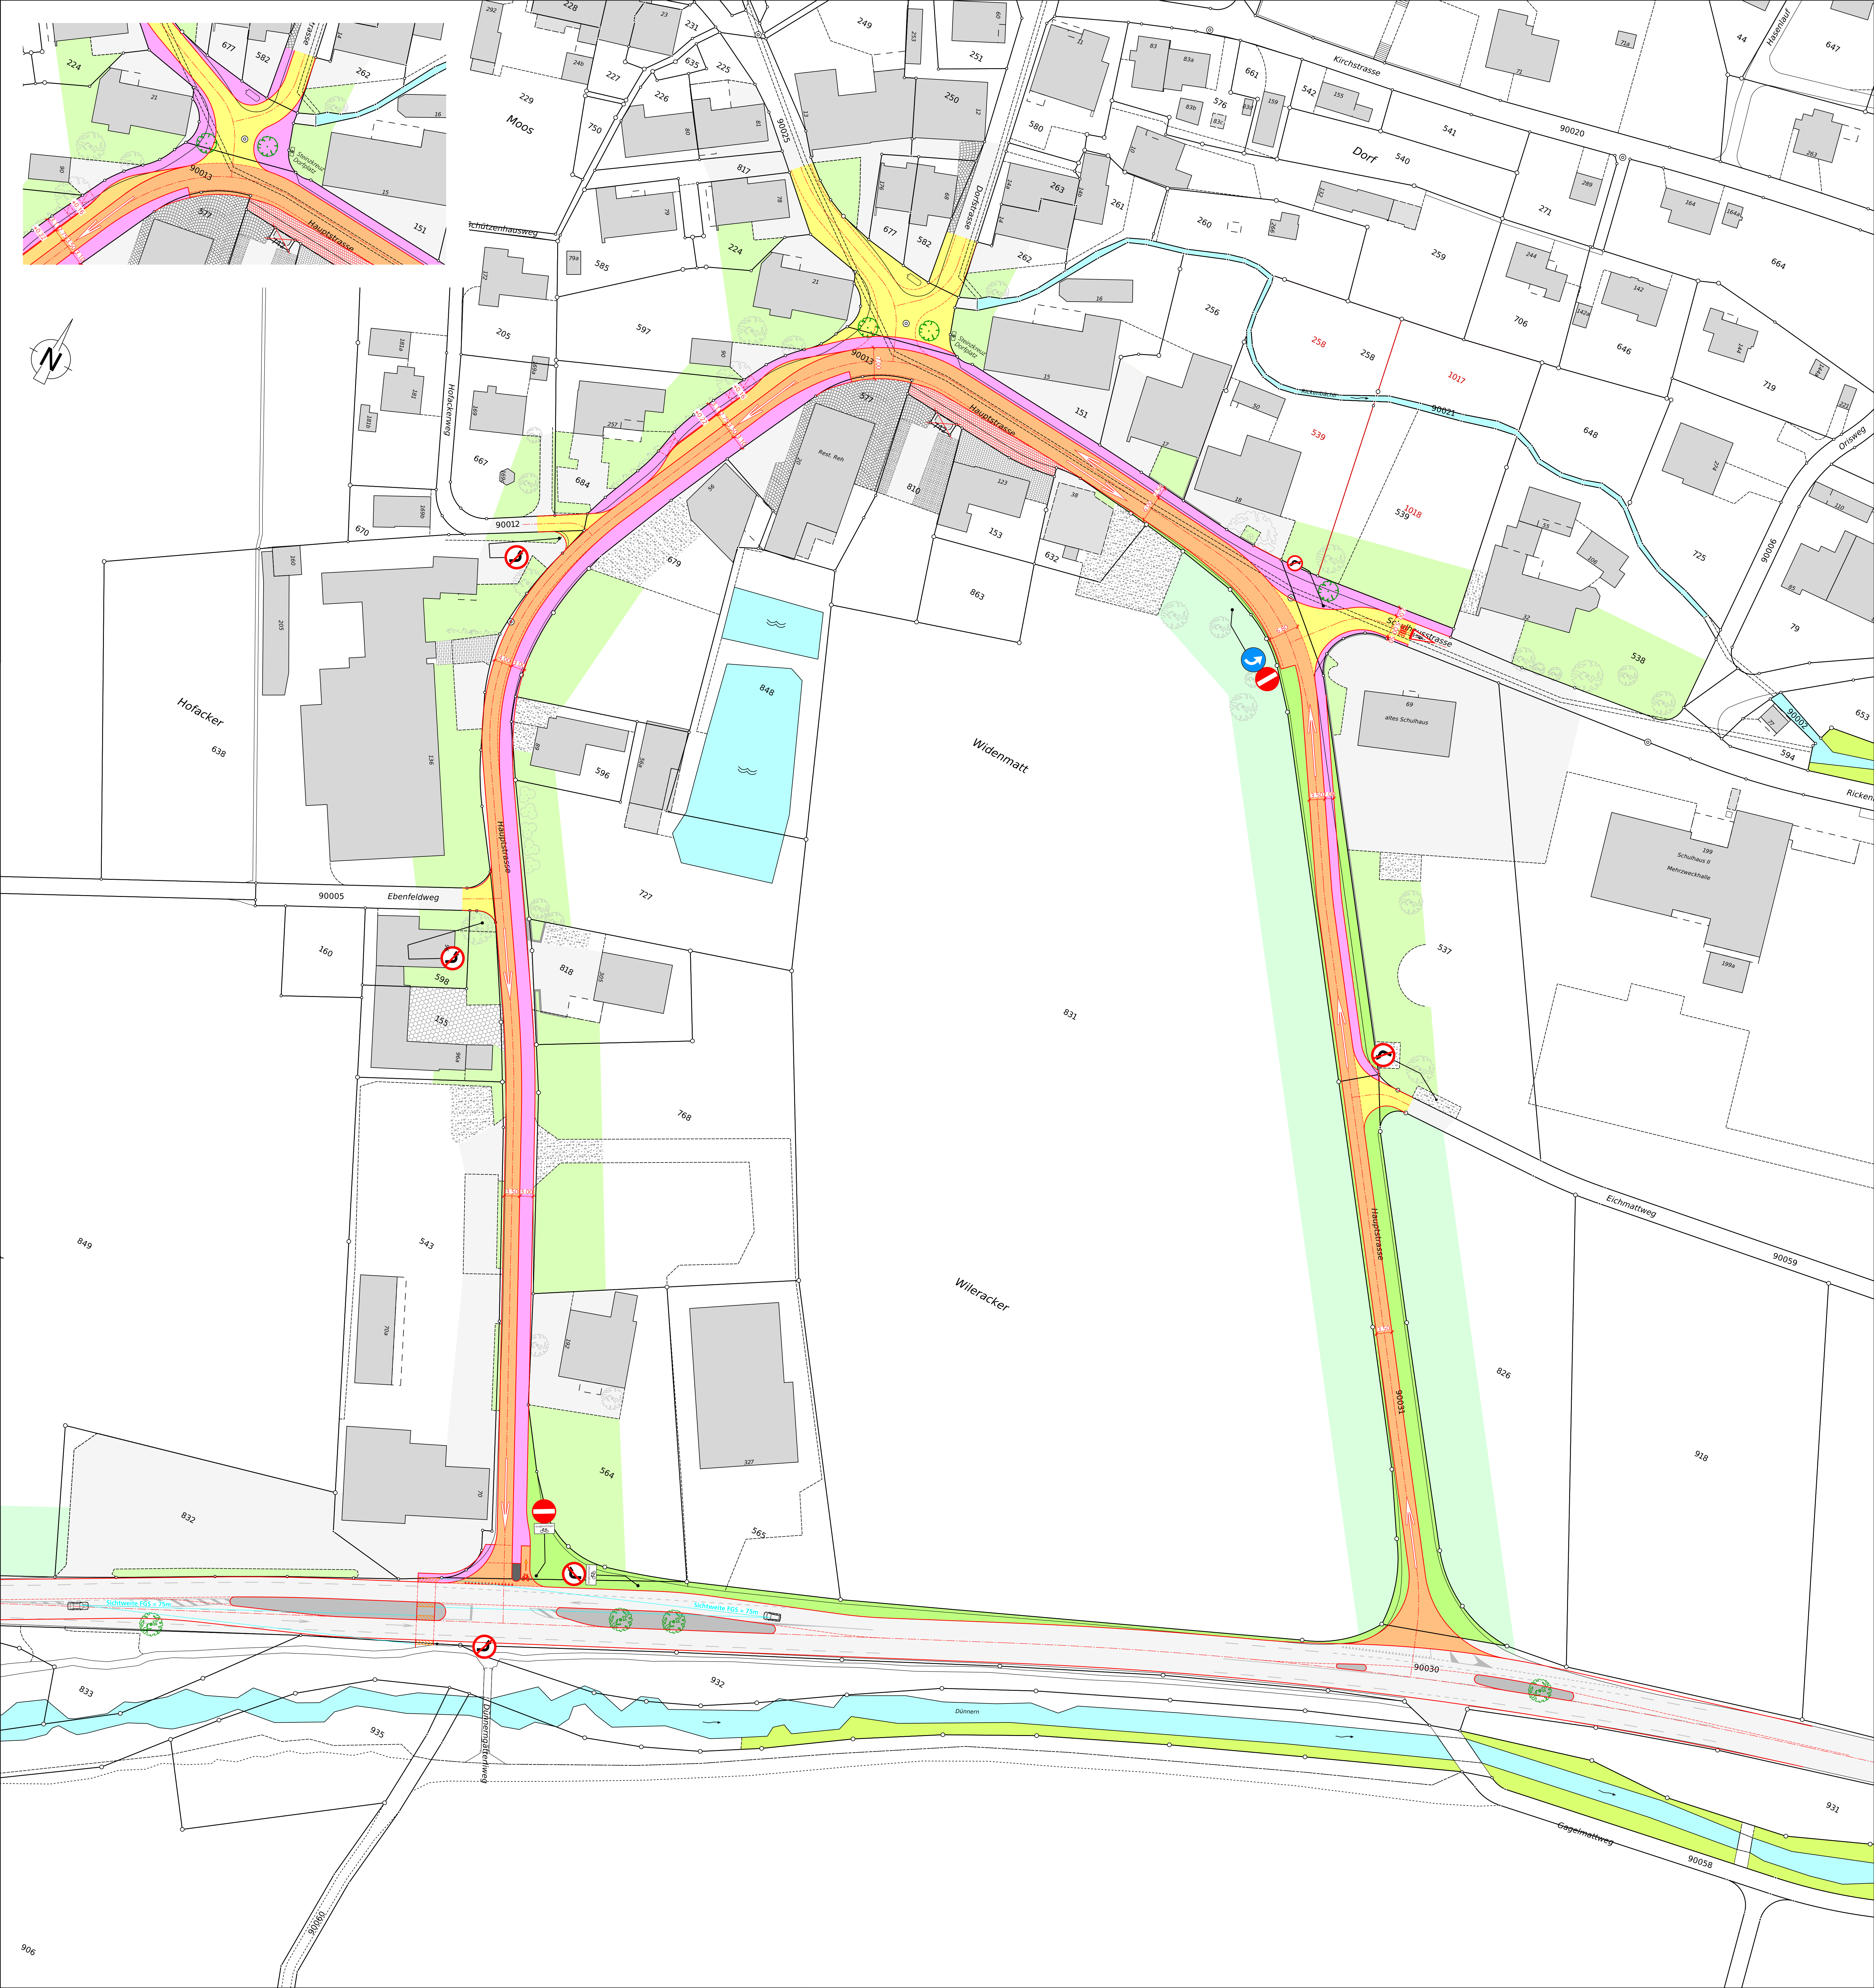

Legende

bestehend	projiziert	
		Fahrbahn Kantonsstrasse
		Fahrbahn Gemeindestrasse
		Busspur / Bushaltestelle
		Gehweg
		Grünfläche
		Verkehrinsel
		Pflasterung
		Rampe
		Bäume

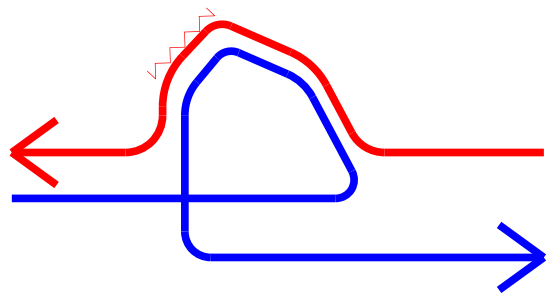 Schema Busfahrt